


MODELO EAGLE. EQUIPAMIENTO BASICO.  
URBANIZACIÓN COSTA ESURI. PARCELA R20. AYAMONTE (HUELVA)




THE LINKS®

BY MANDERLEY

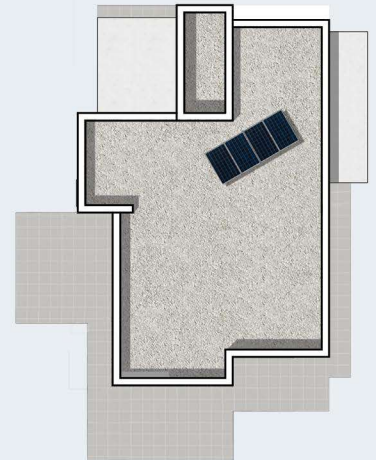

PLANTA CUBIERTA  
ESCALA 1:300

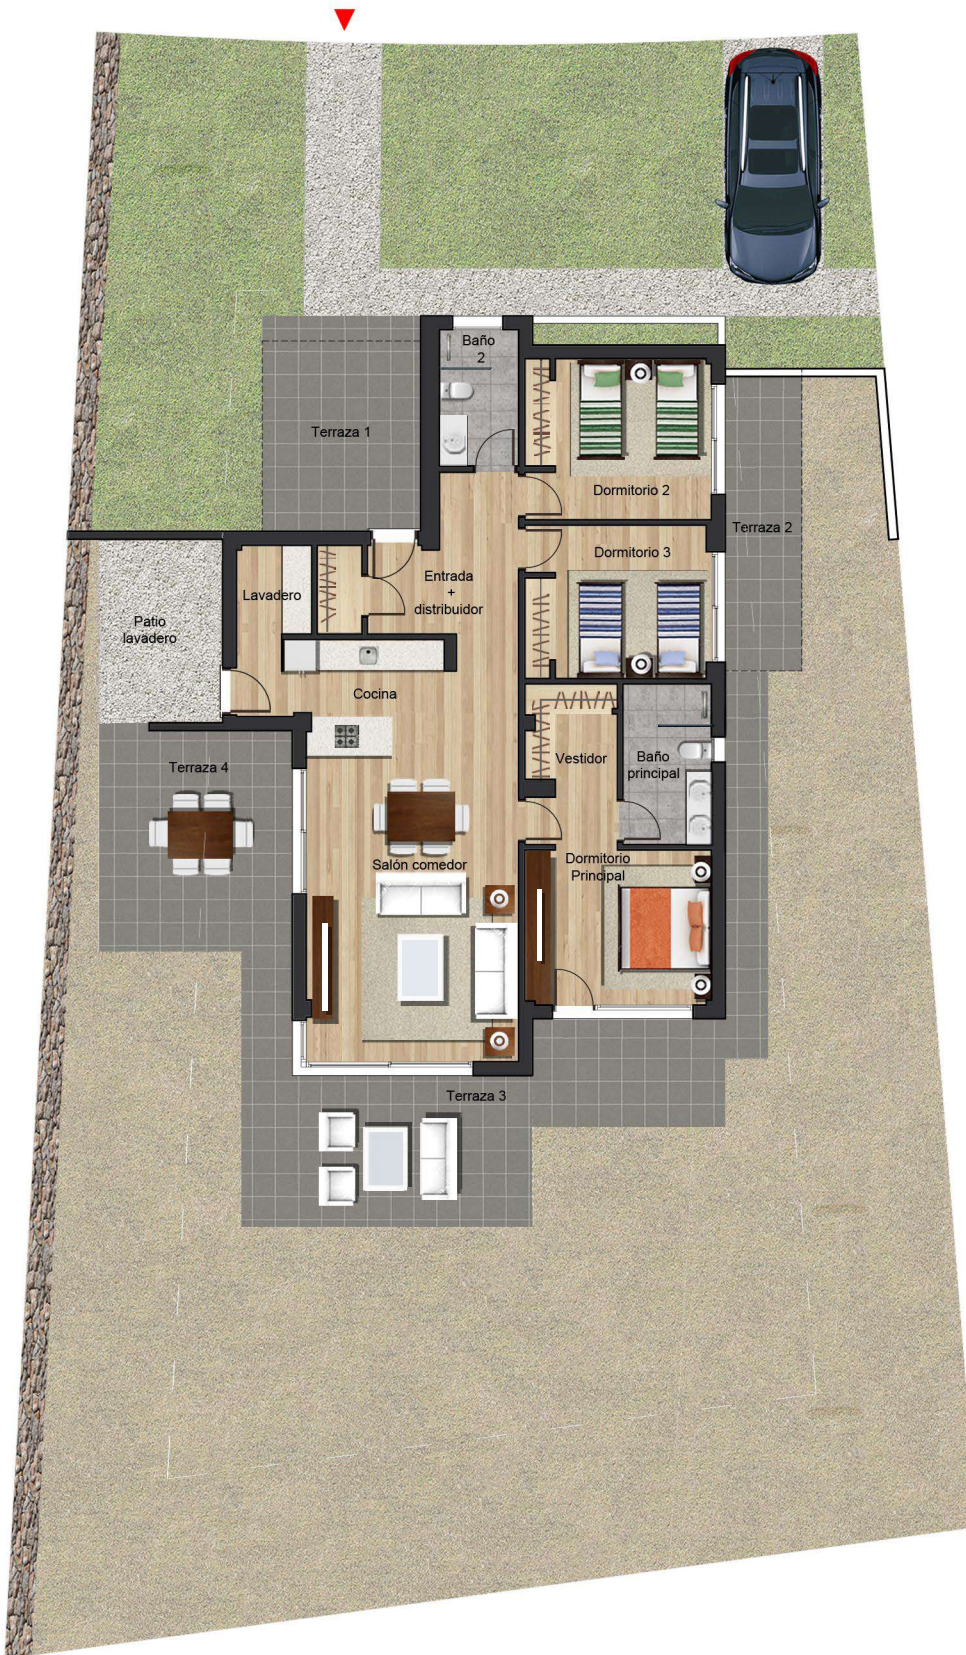

PLANTA BAJA  
ESCALA 1:150

Superficie total (m <sup>2</sup> )	139.21
Construida total	138.50
Construida computable	117.54
Terrazas cubiertas	
- Terraza 1	11.85
- Terraza 2	9.11
Areas comunes	1.11

Terrazas descubiertas (m <sup>2</sup> )	62.14
Terraza 1	1.57
Terraza 2	6.53
Terraza 3	27.98
Terraza 4	16.84
Patio lavadero	9.22

Superficie util (m <sup>2</sup> )	100.17
Recibidor+distribuidor	10.45
Salon-comedor	27.17
Cocina	9.00
Lavadero	3.30
Dormitorio principal	13.36
Vestidor	3.86
Baño principal	5.68
Dormitorio 2	11.79
Dormitorio 3	11.22
Baño 2	4.34