


MODELO FAIRWAY. EQUIPAMIENTO BASICO.
URBANIZACIÓN COSTA ESURI. PARCELA R20. AYAMONTE (HUELVA)




THE LINKS[®]

BY MANDERLEY

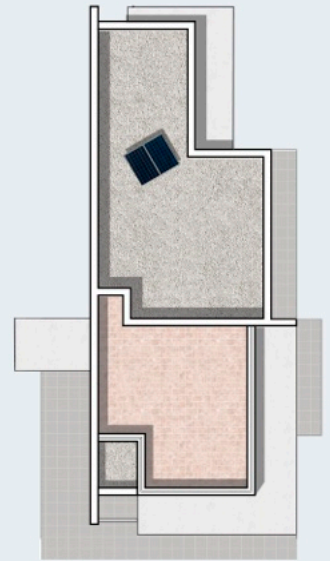

PLANTA CUBIERTA
ESCALA 1:300

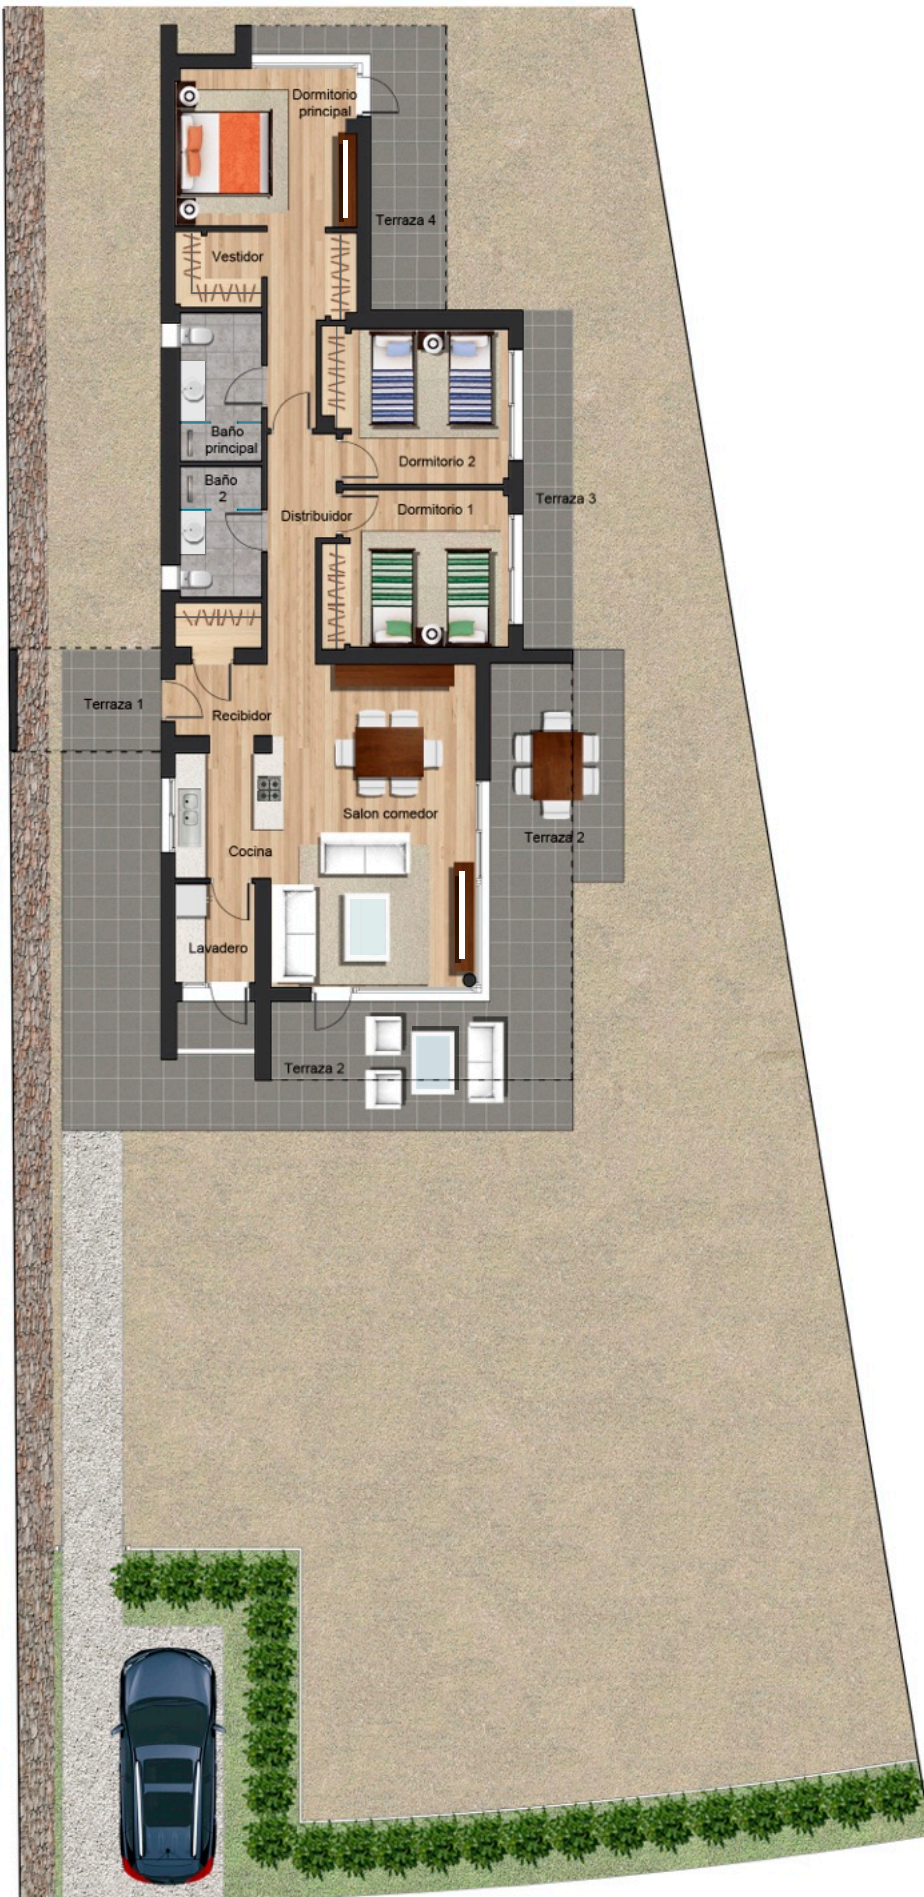

PLANTA BAJA
ESCALA 1:150

Superficie total (m ²)	152.81
Construida total	151.70
Construida computable	115.03
Terrazas cubiertas	
- Terraza 1	6.14
- Terraza 2	20.43
- Terraza 4	9.95
Areas comunes	1.11

Terrazas descubiertas (m ²)	36.85
Terraza 2	30.12
Terraza 3	6.73

Superficie util (m ²)	95.52
Recibidor + distribuidor	4.77
Salon-comedor	25.14
Cocina	6.14
Lavadero	3.19
Distribuidor	5.45
Dormitorio principal	16.73
Vestidor	2.70
Baño principal	4.85
Dormitorio 2	11.24
Dormitorio 3	11.03
Baño 2	4.28

AVISO: El presente documento es de carácter informativo, no contractual. Las superficies referidas en este plano son orientativas y pueden sufrir variaciones por razones técnicas, legales o de ejecución. El mobiliario que figura en este plano es orientativo y no forma parte del producto vendido.